Raum 5,

Grundriss, Maßstab 1 : 30

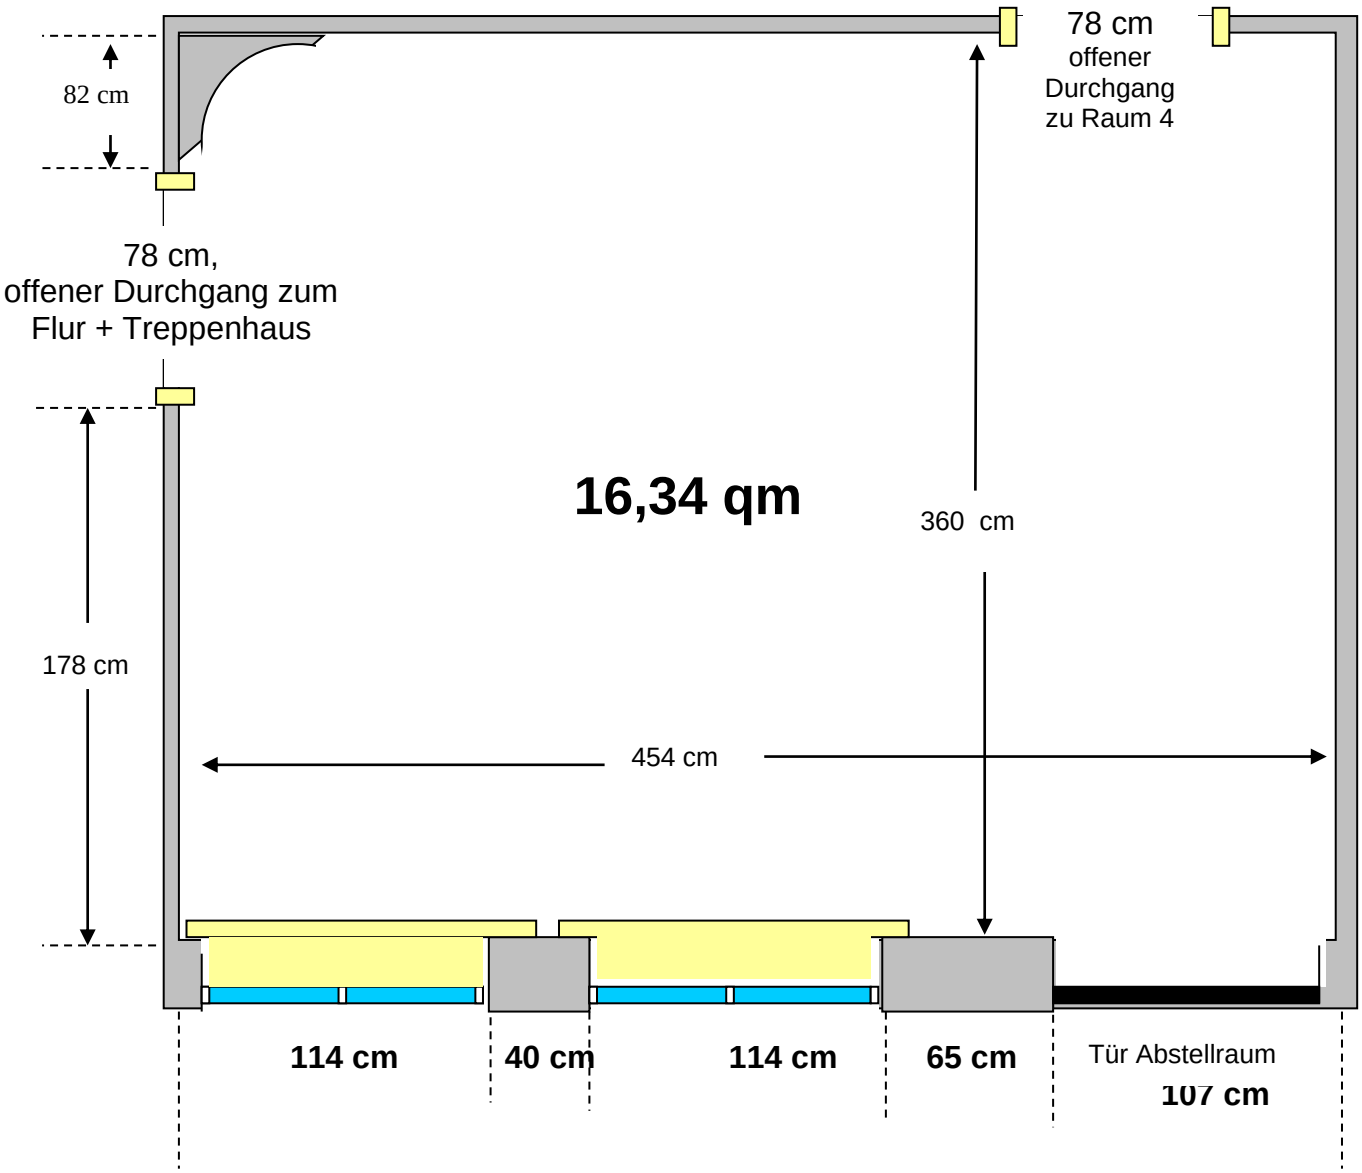

Raum 5, Wand zu Raum 4, Maßstab 1: 20

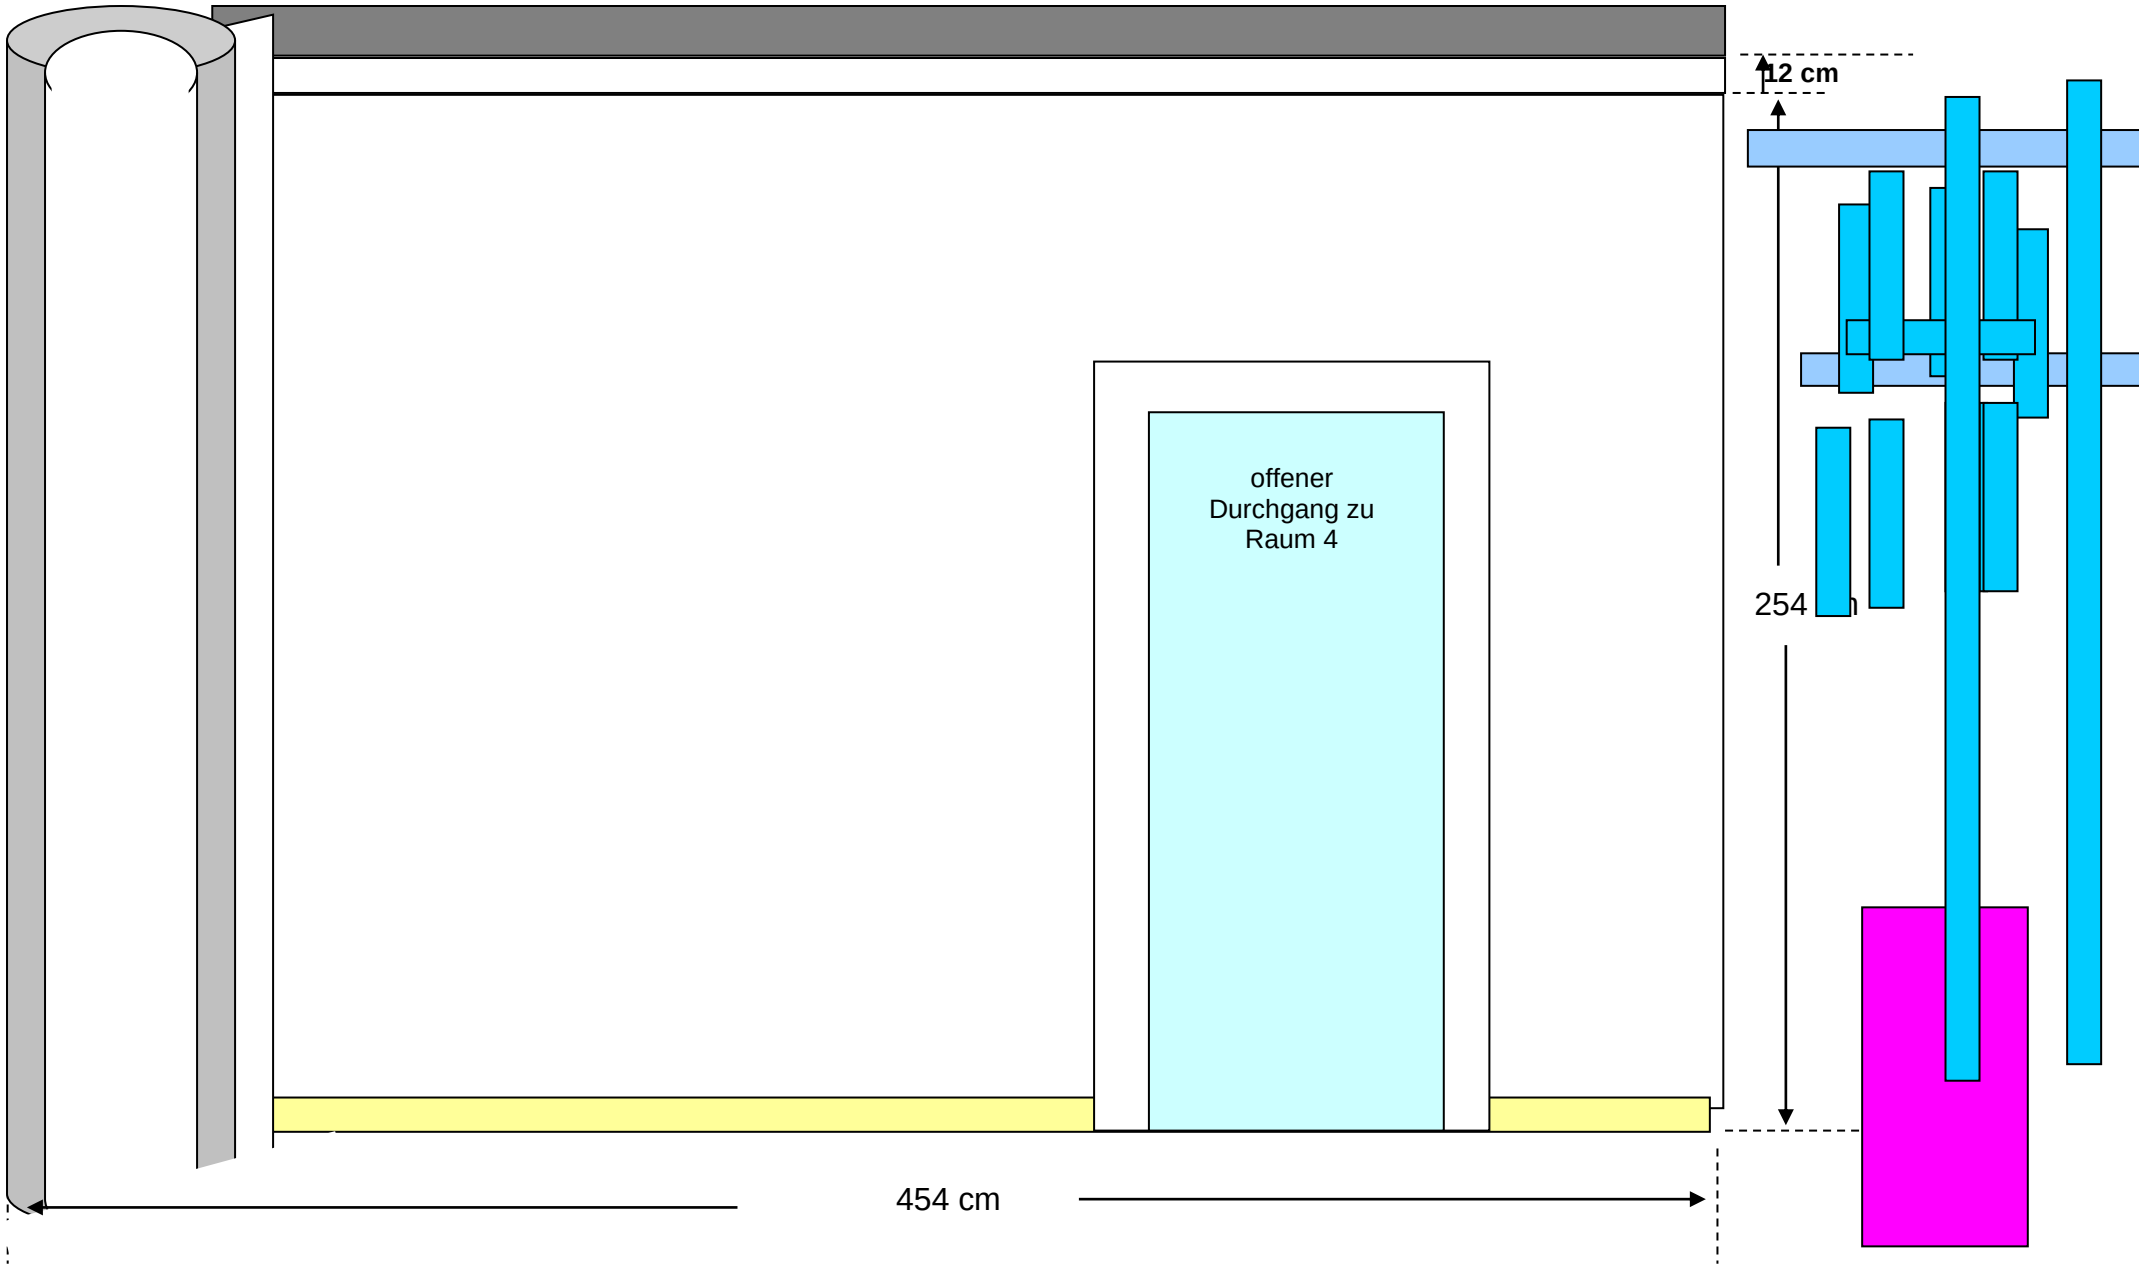

Raum 5, linke Wand zum Nachbarhaus

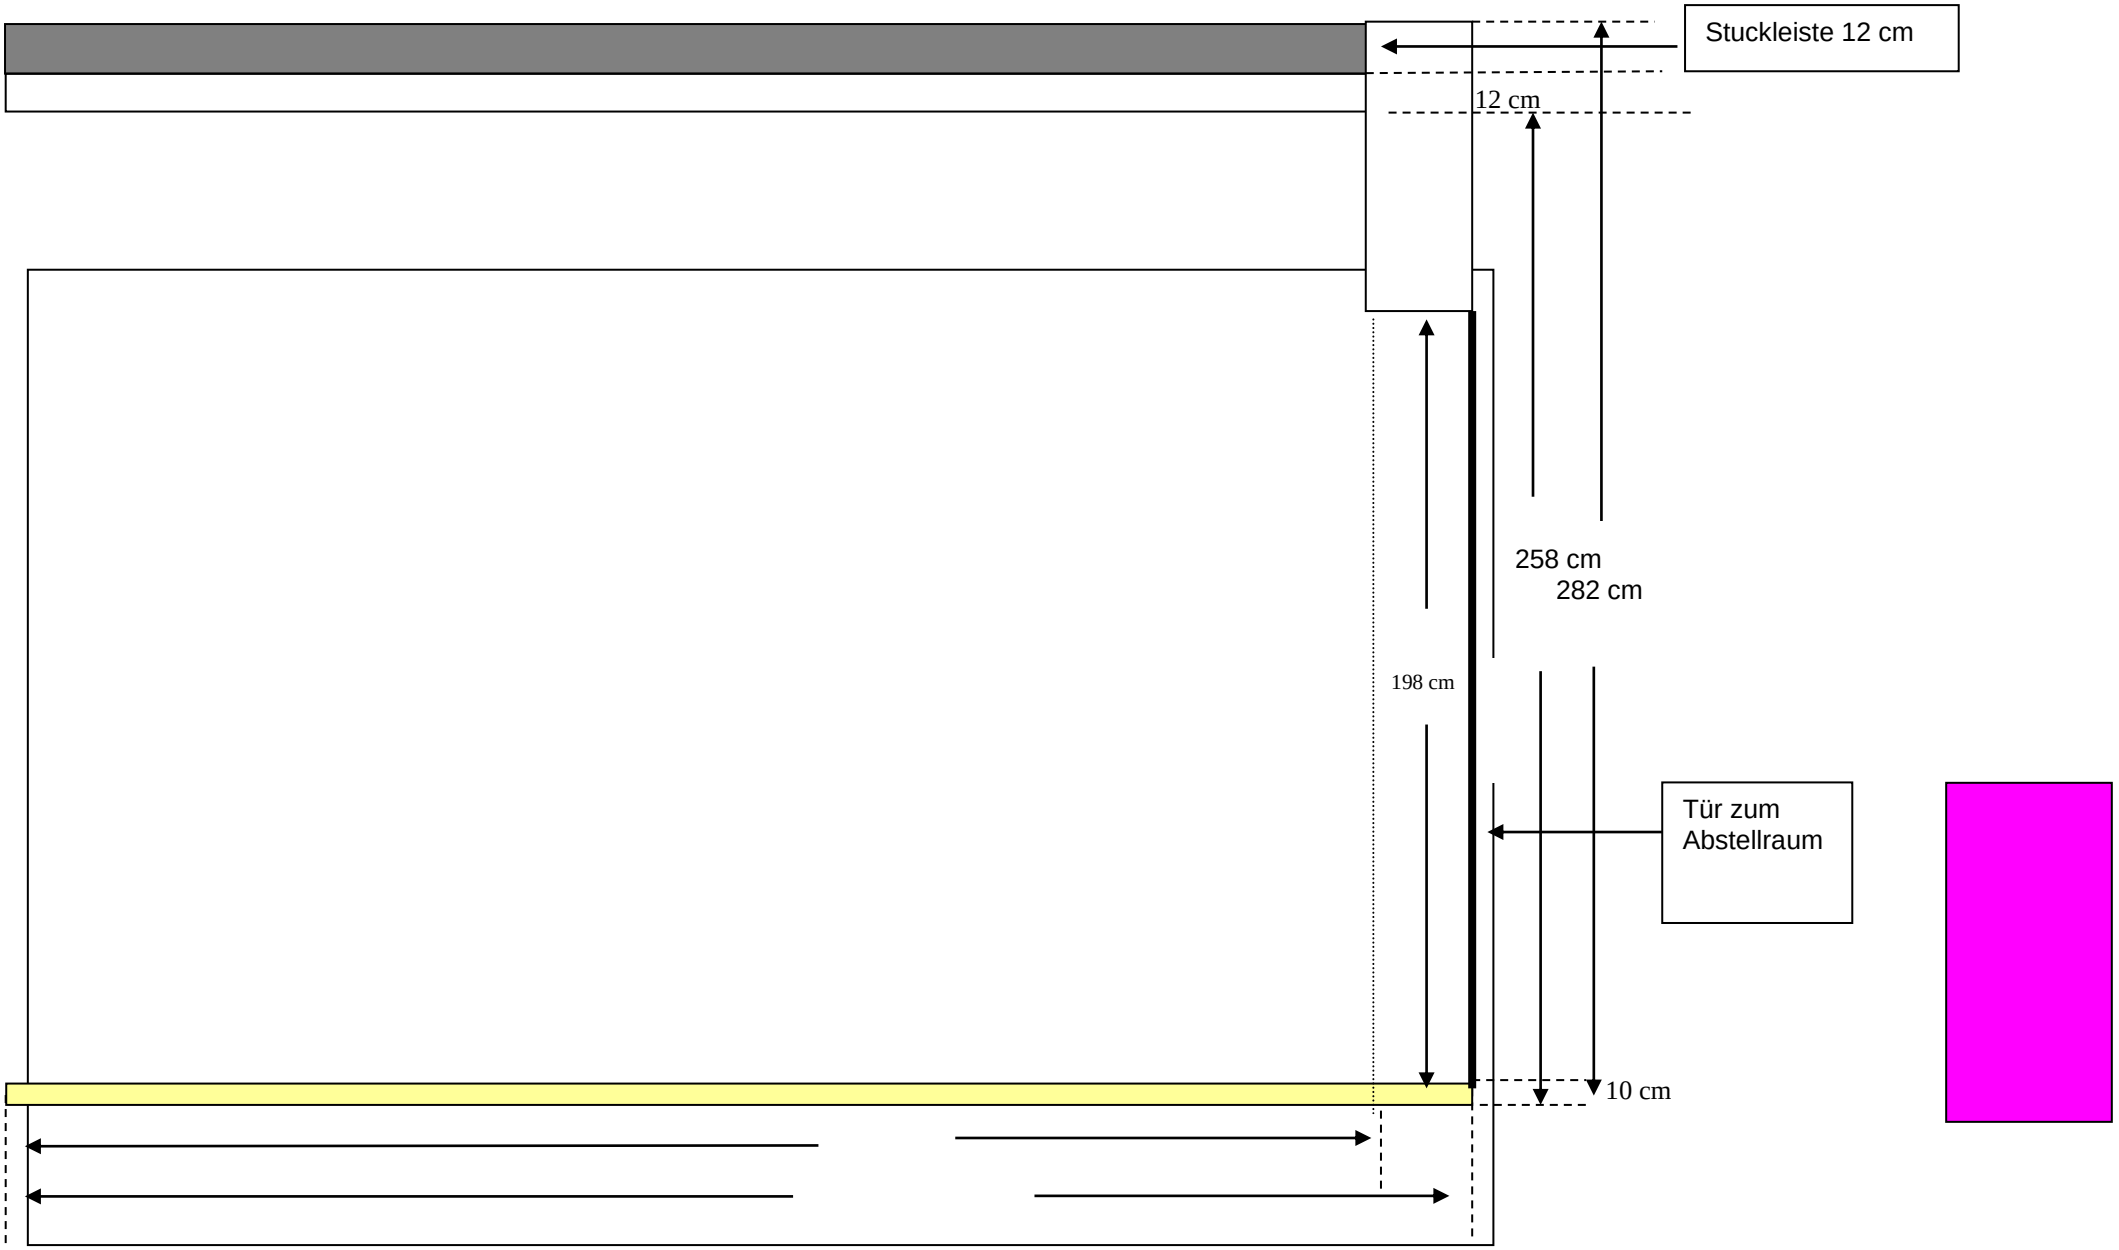

Raum 5, Wand zum Flur

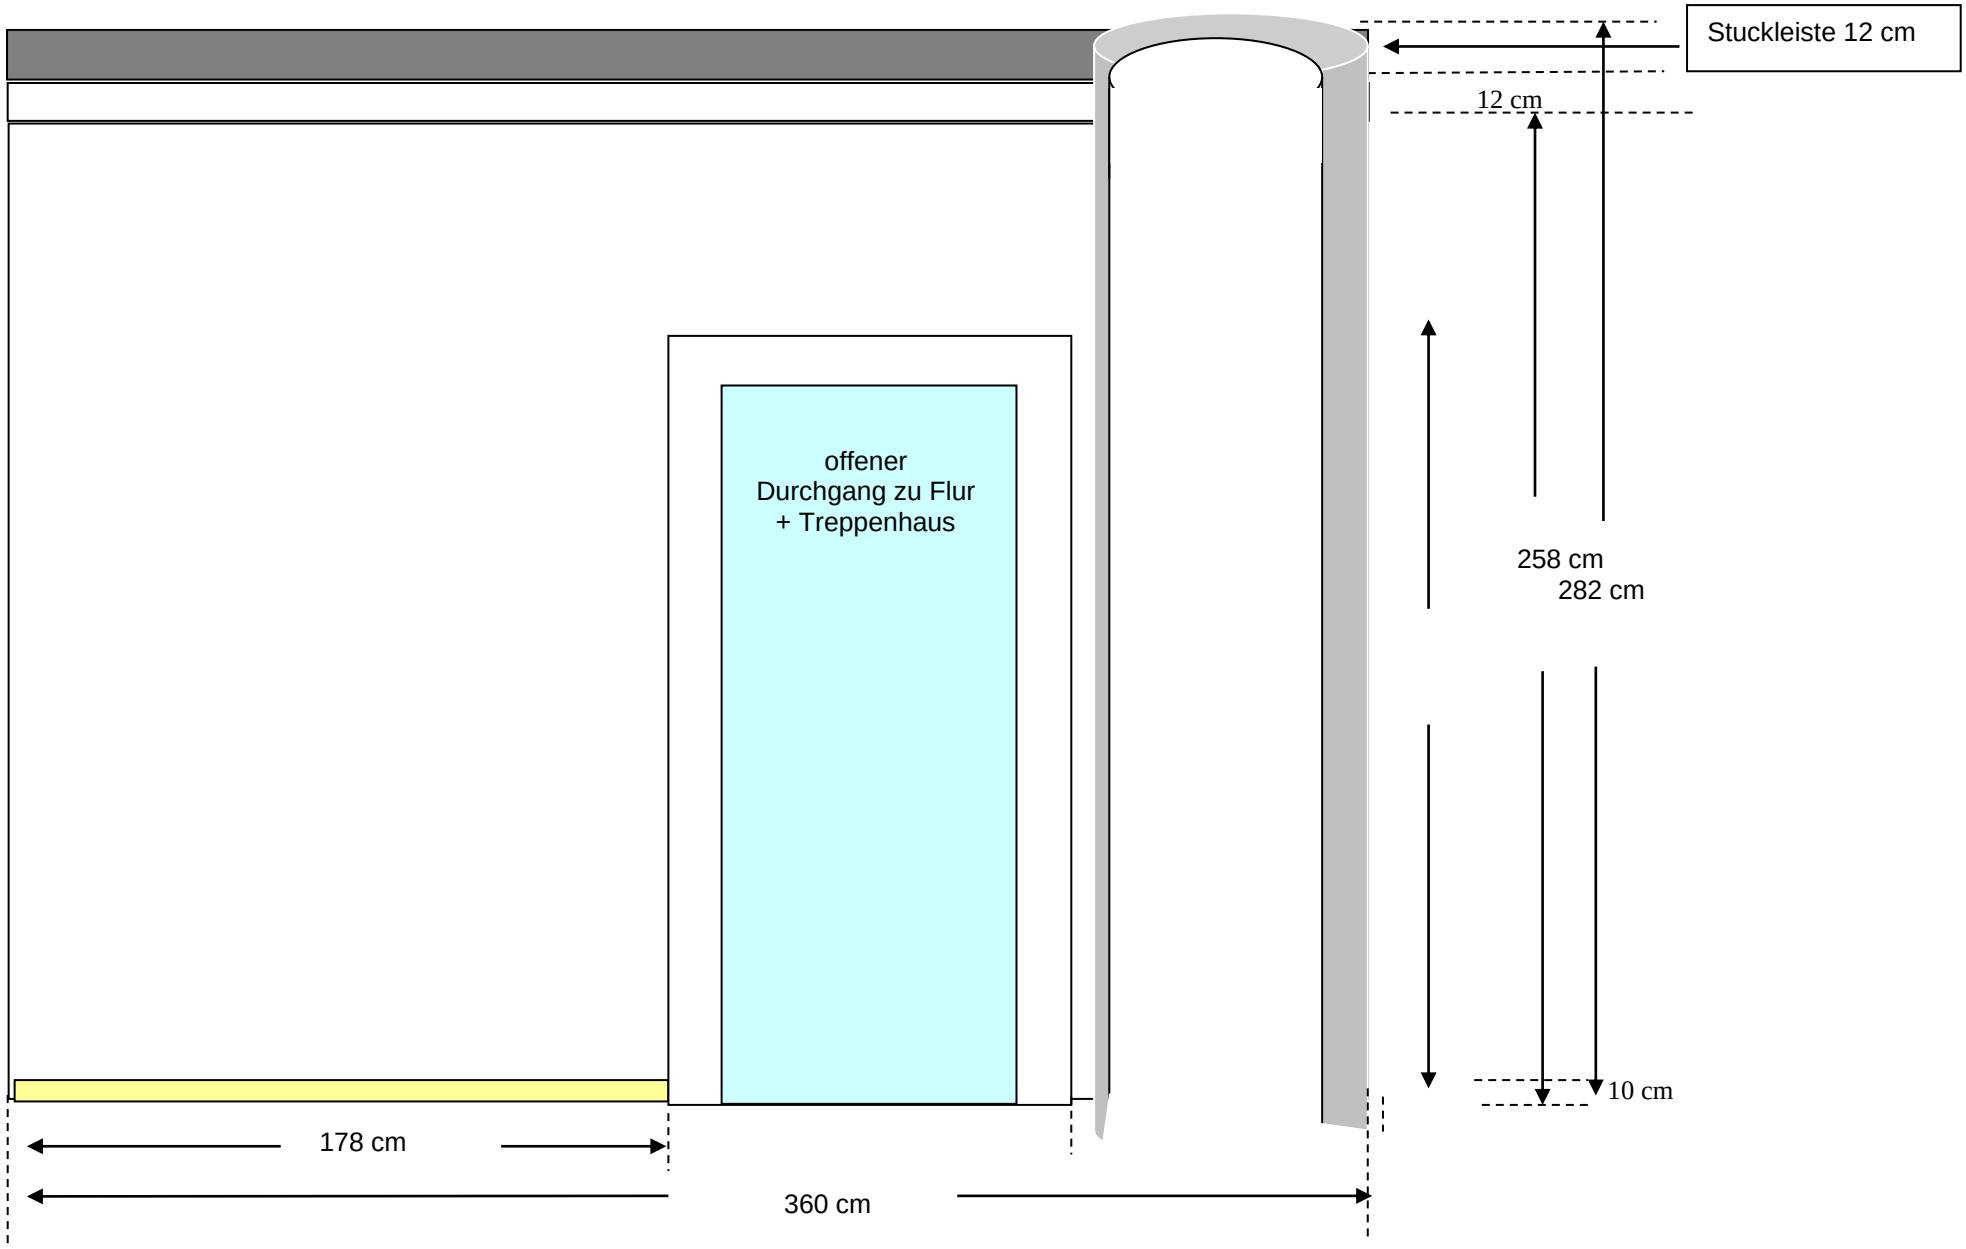
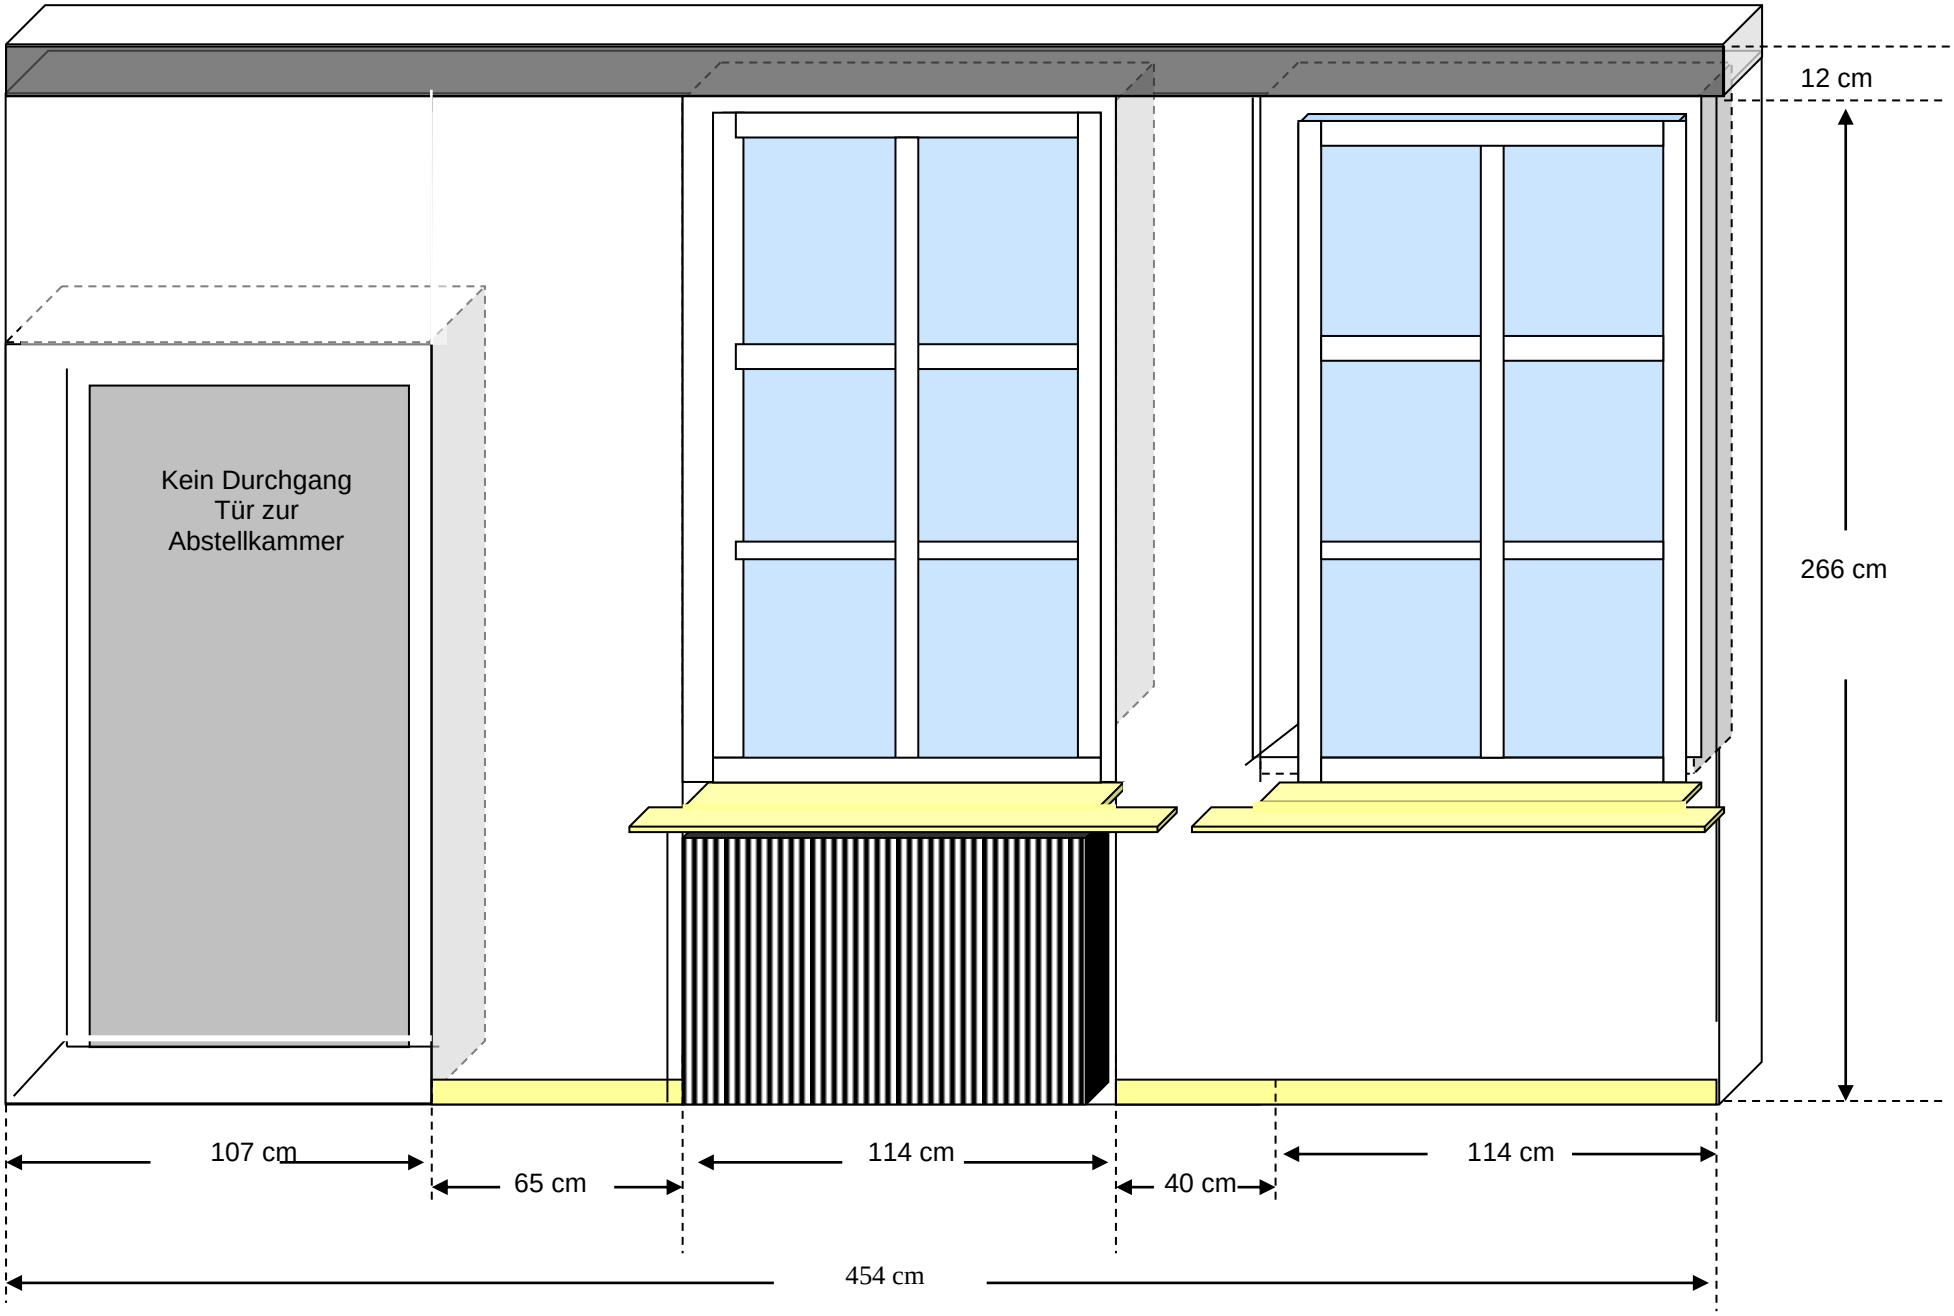
Raum 5, Wand zum Innenhof, Maßstab 1 : 20